


ESPACIO MAGENTA

Av. Fundadora 201, Obraera, 64010 Monterrey, N.L.
T: (81) 82 92 13 94

BAHIA PRINCIPE

PROYECTO ARQUITECTONICO

REVISIÓN

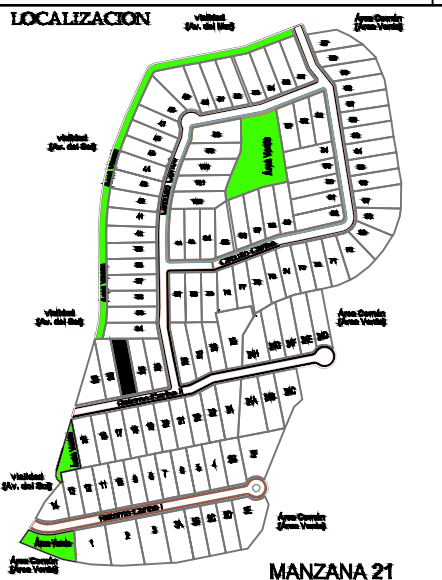

MAJAZANA 21

CROQUIS DE LOCALIZACIÓN

PROYECTO:

CASA BAHIA PRINCIPE

NOMBRE DEL CLIENTE:

ESPACIO MAGENTA

UBICACIÓN:

BAHIA PRINCIPE

CONTENIDO DEL PLANO:

PLANTAS ARQUITECTONICAS

FECHA: NOVIEMBRE 2022

ESCALA: 1:100

COTAS: METROS

DIBUJO: DEPARTAMENTO DE PROYECTOS ESPACIO MAGENTA

REVISO: ARO. SAMUEL ELIAS ARCADIO GUTIERREZ

DATOS DE TERRENO

SUPERFICIE: 443.81 MTS2

COS PERMITIDO: 200.00 MTS 2)

COS PROYECTO: 169.69 MTS 2)

CUS PERMITIDO: DOS NIVELES

CUS PROYECTO: DOS NIVELES

CAAV DE PROYECTO: 273.31 MTS2

REVISION / AUTORIZACION

DESCRIPCIÓN

FECHA

1 PLANTAS

SIMBOLOGÍA GENERAL

SIMBOLO DESCRIPCIÓN

INDICA NIVEL

INDICA CORTE

INDICA ELEVACION

NOMENCLATURA


B.N. BANCO DE NIVEL

N.S.F. NIVEL SUPERIOR DE FIRME


N.P.T. NIVEL DE PISO TERMINADO

N.S.P. NIVEL SUPERIOR DE PRETIL

N.S.L. NIVEL SUPERIOR DE LOSA

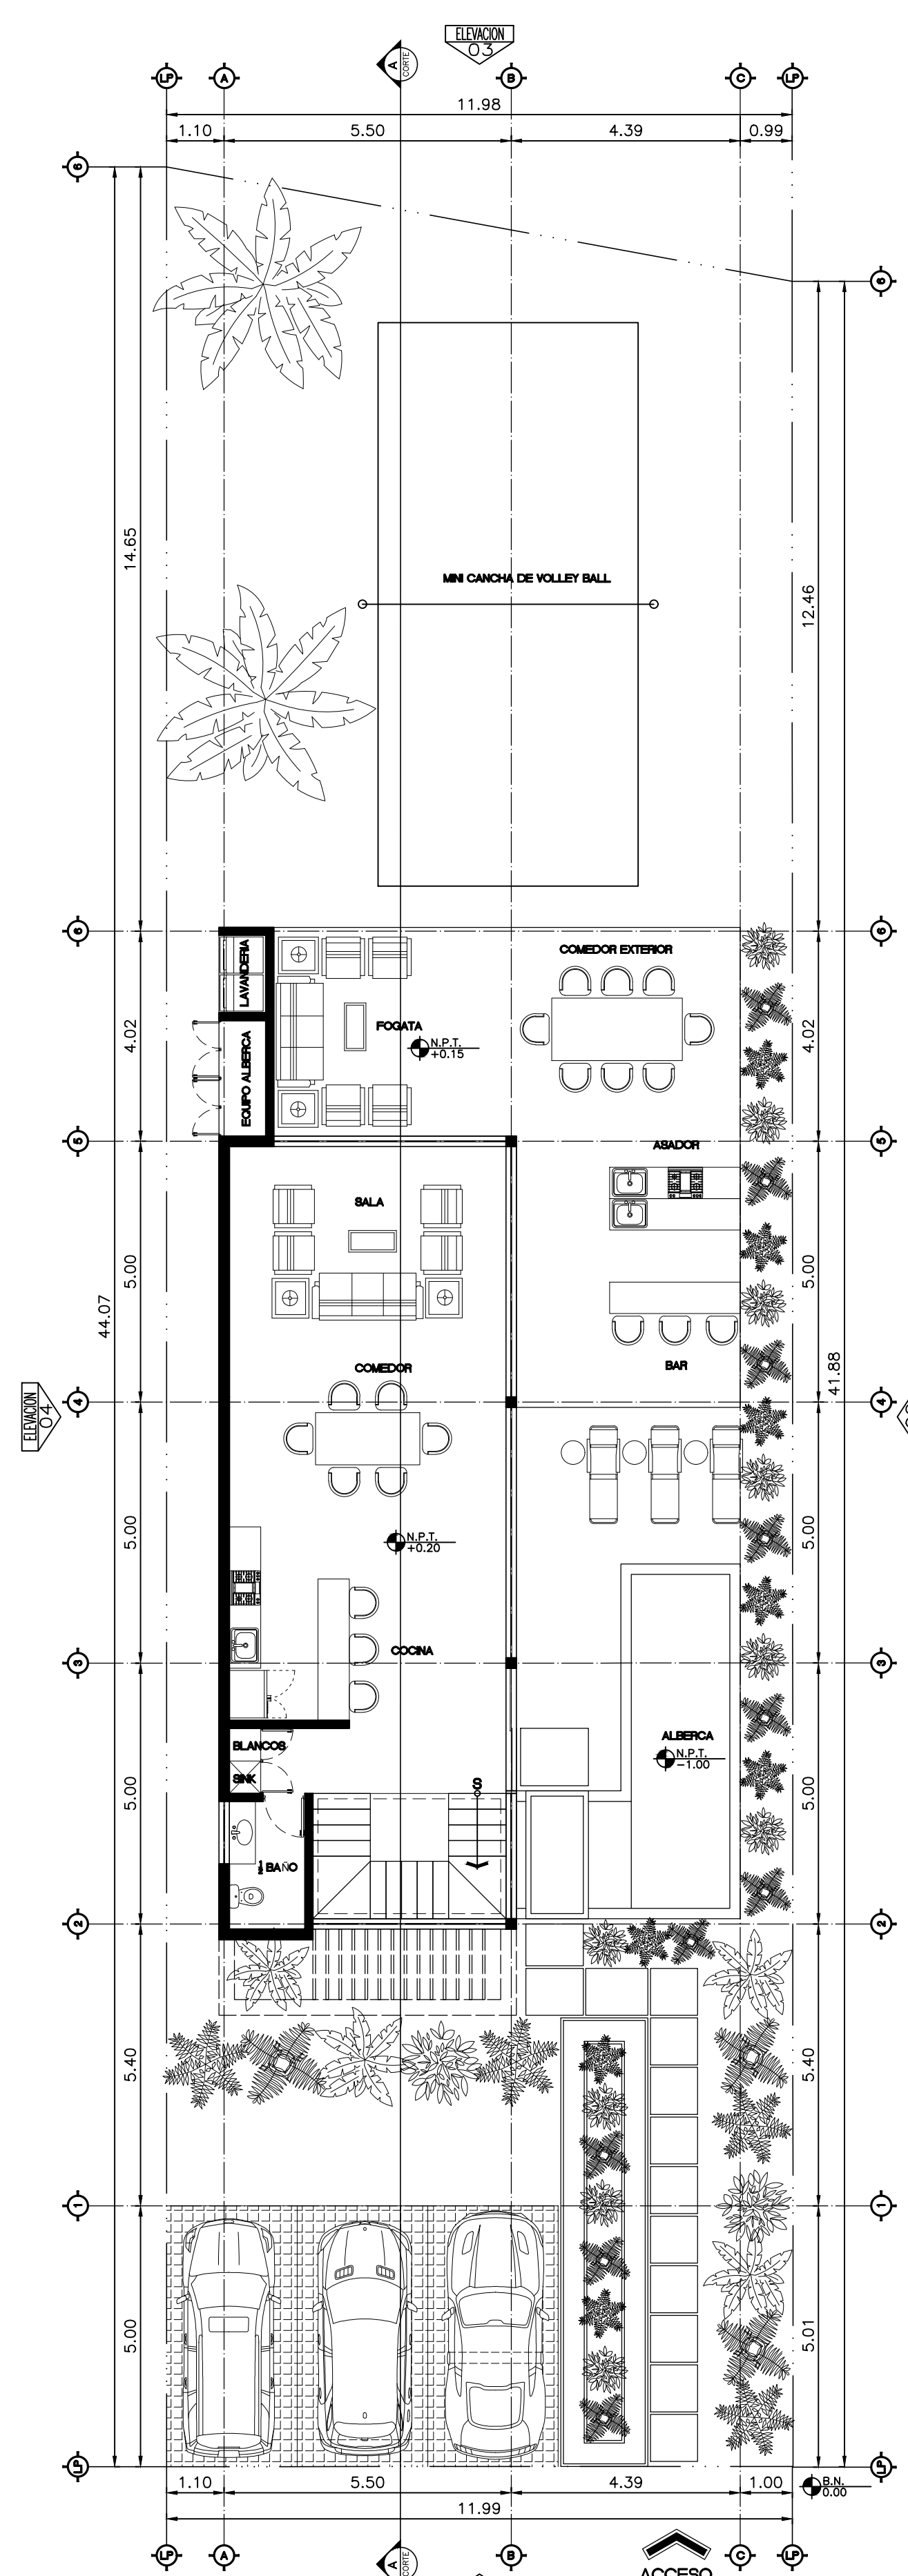

01 PLANTA BAJA
1:100 BAHIA PRINCIPE

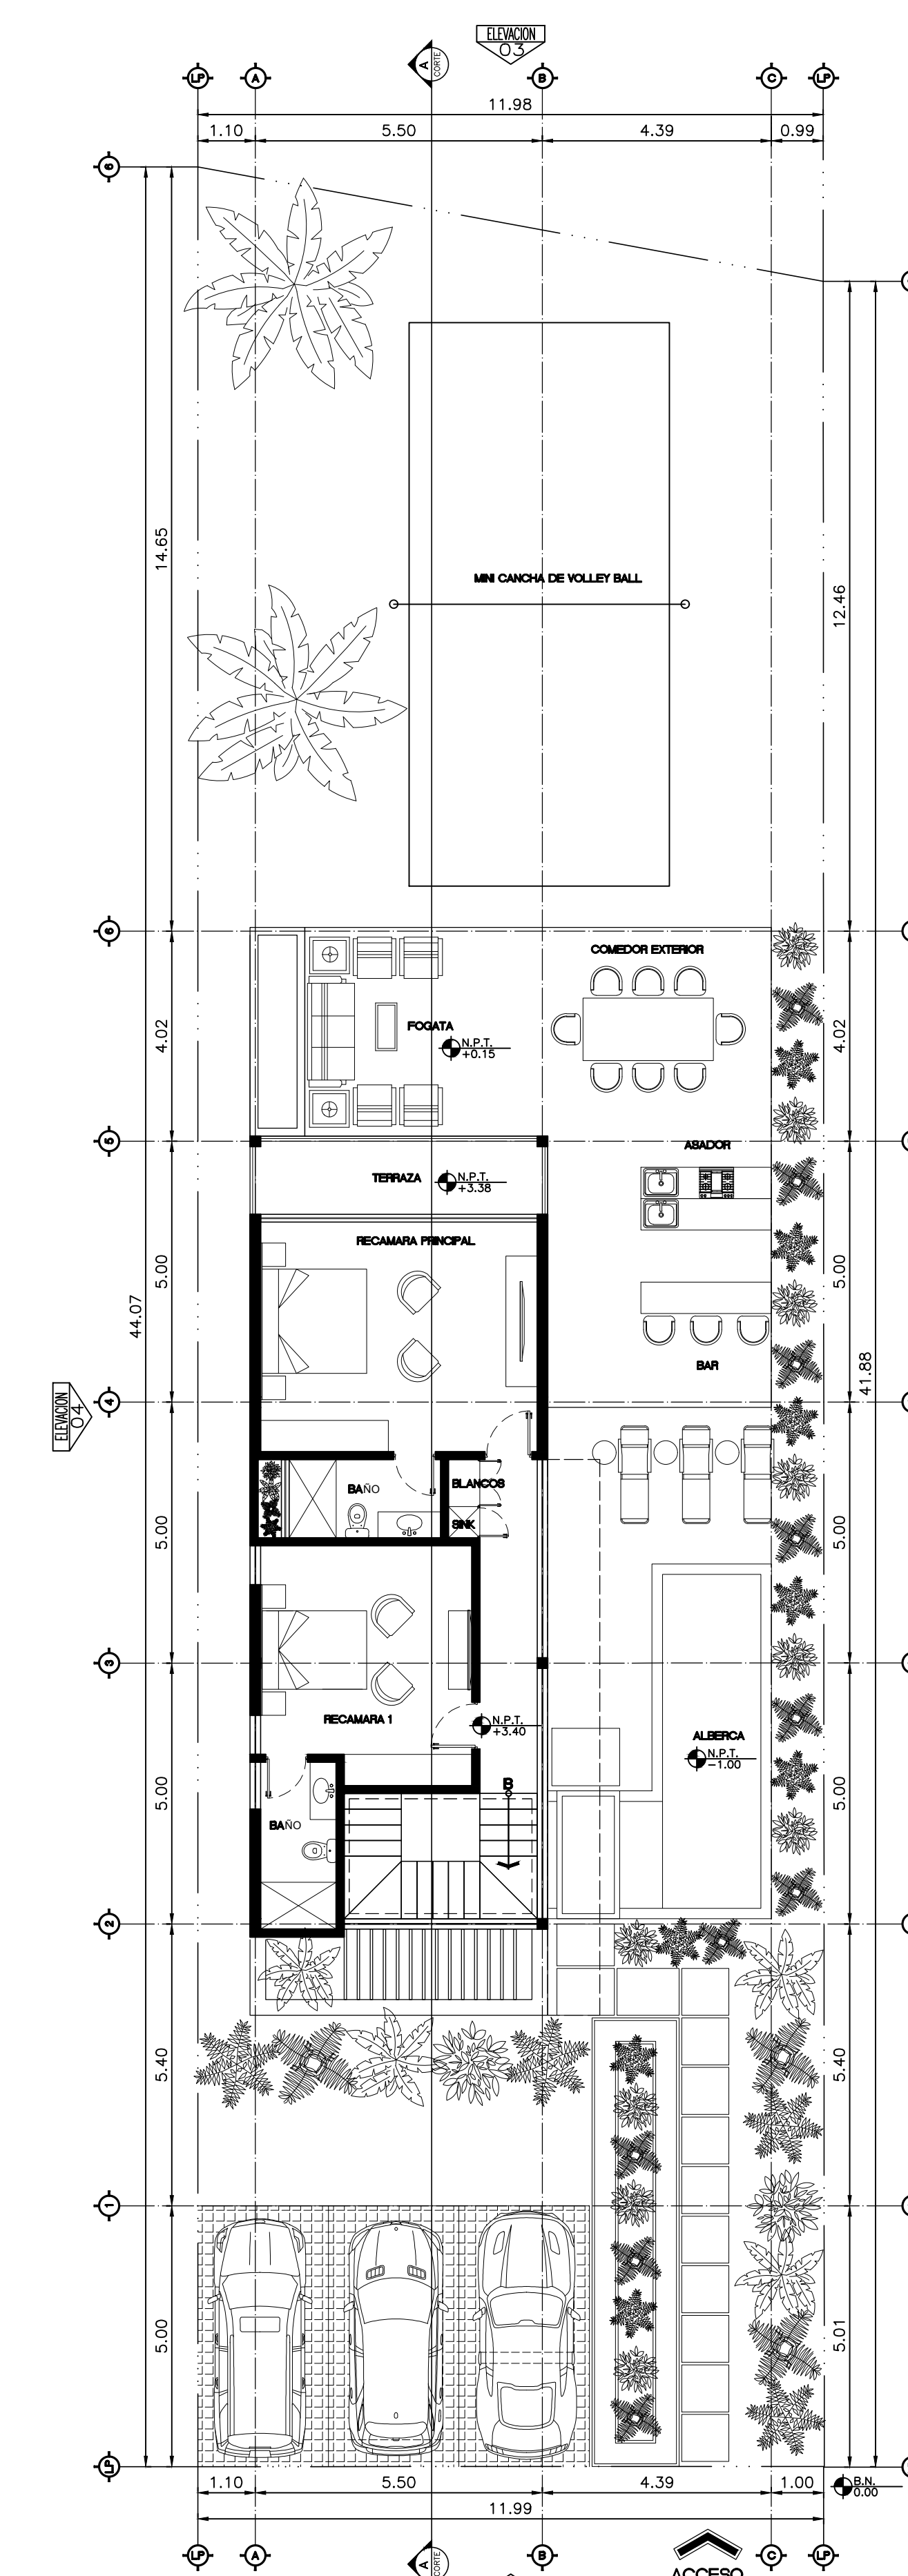

01 PLANTA ALTA
1:100 BAHIA PRINCIPE